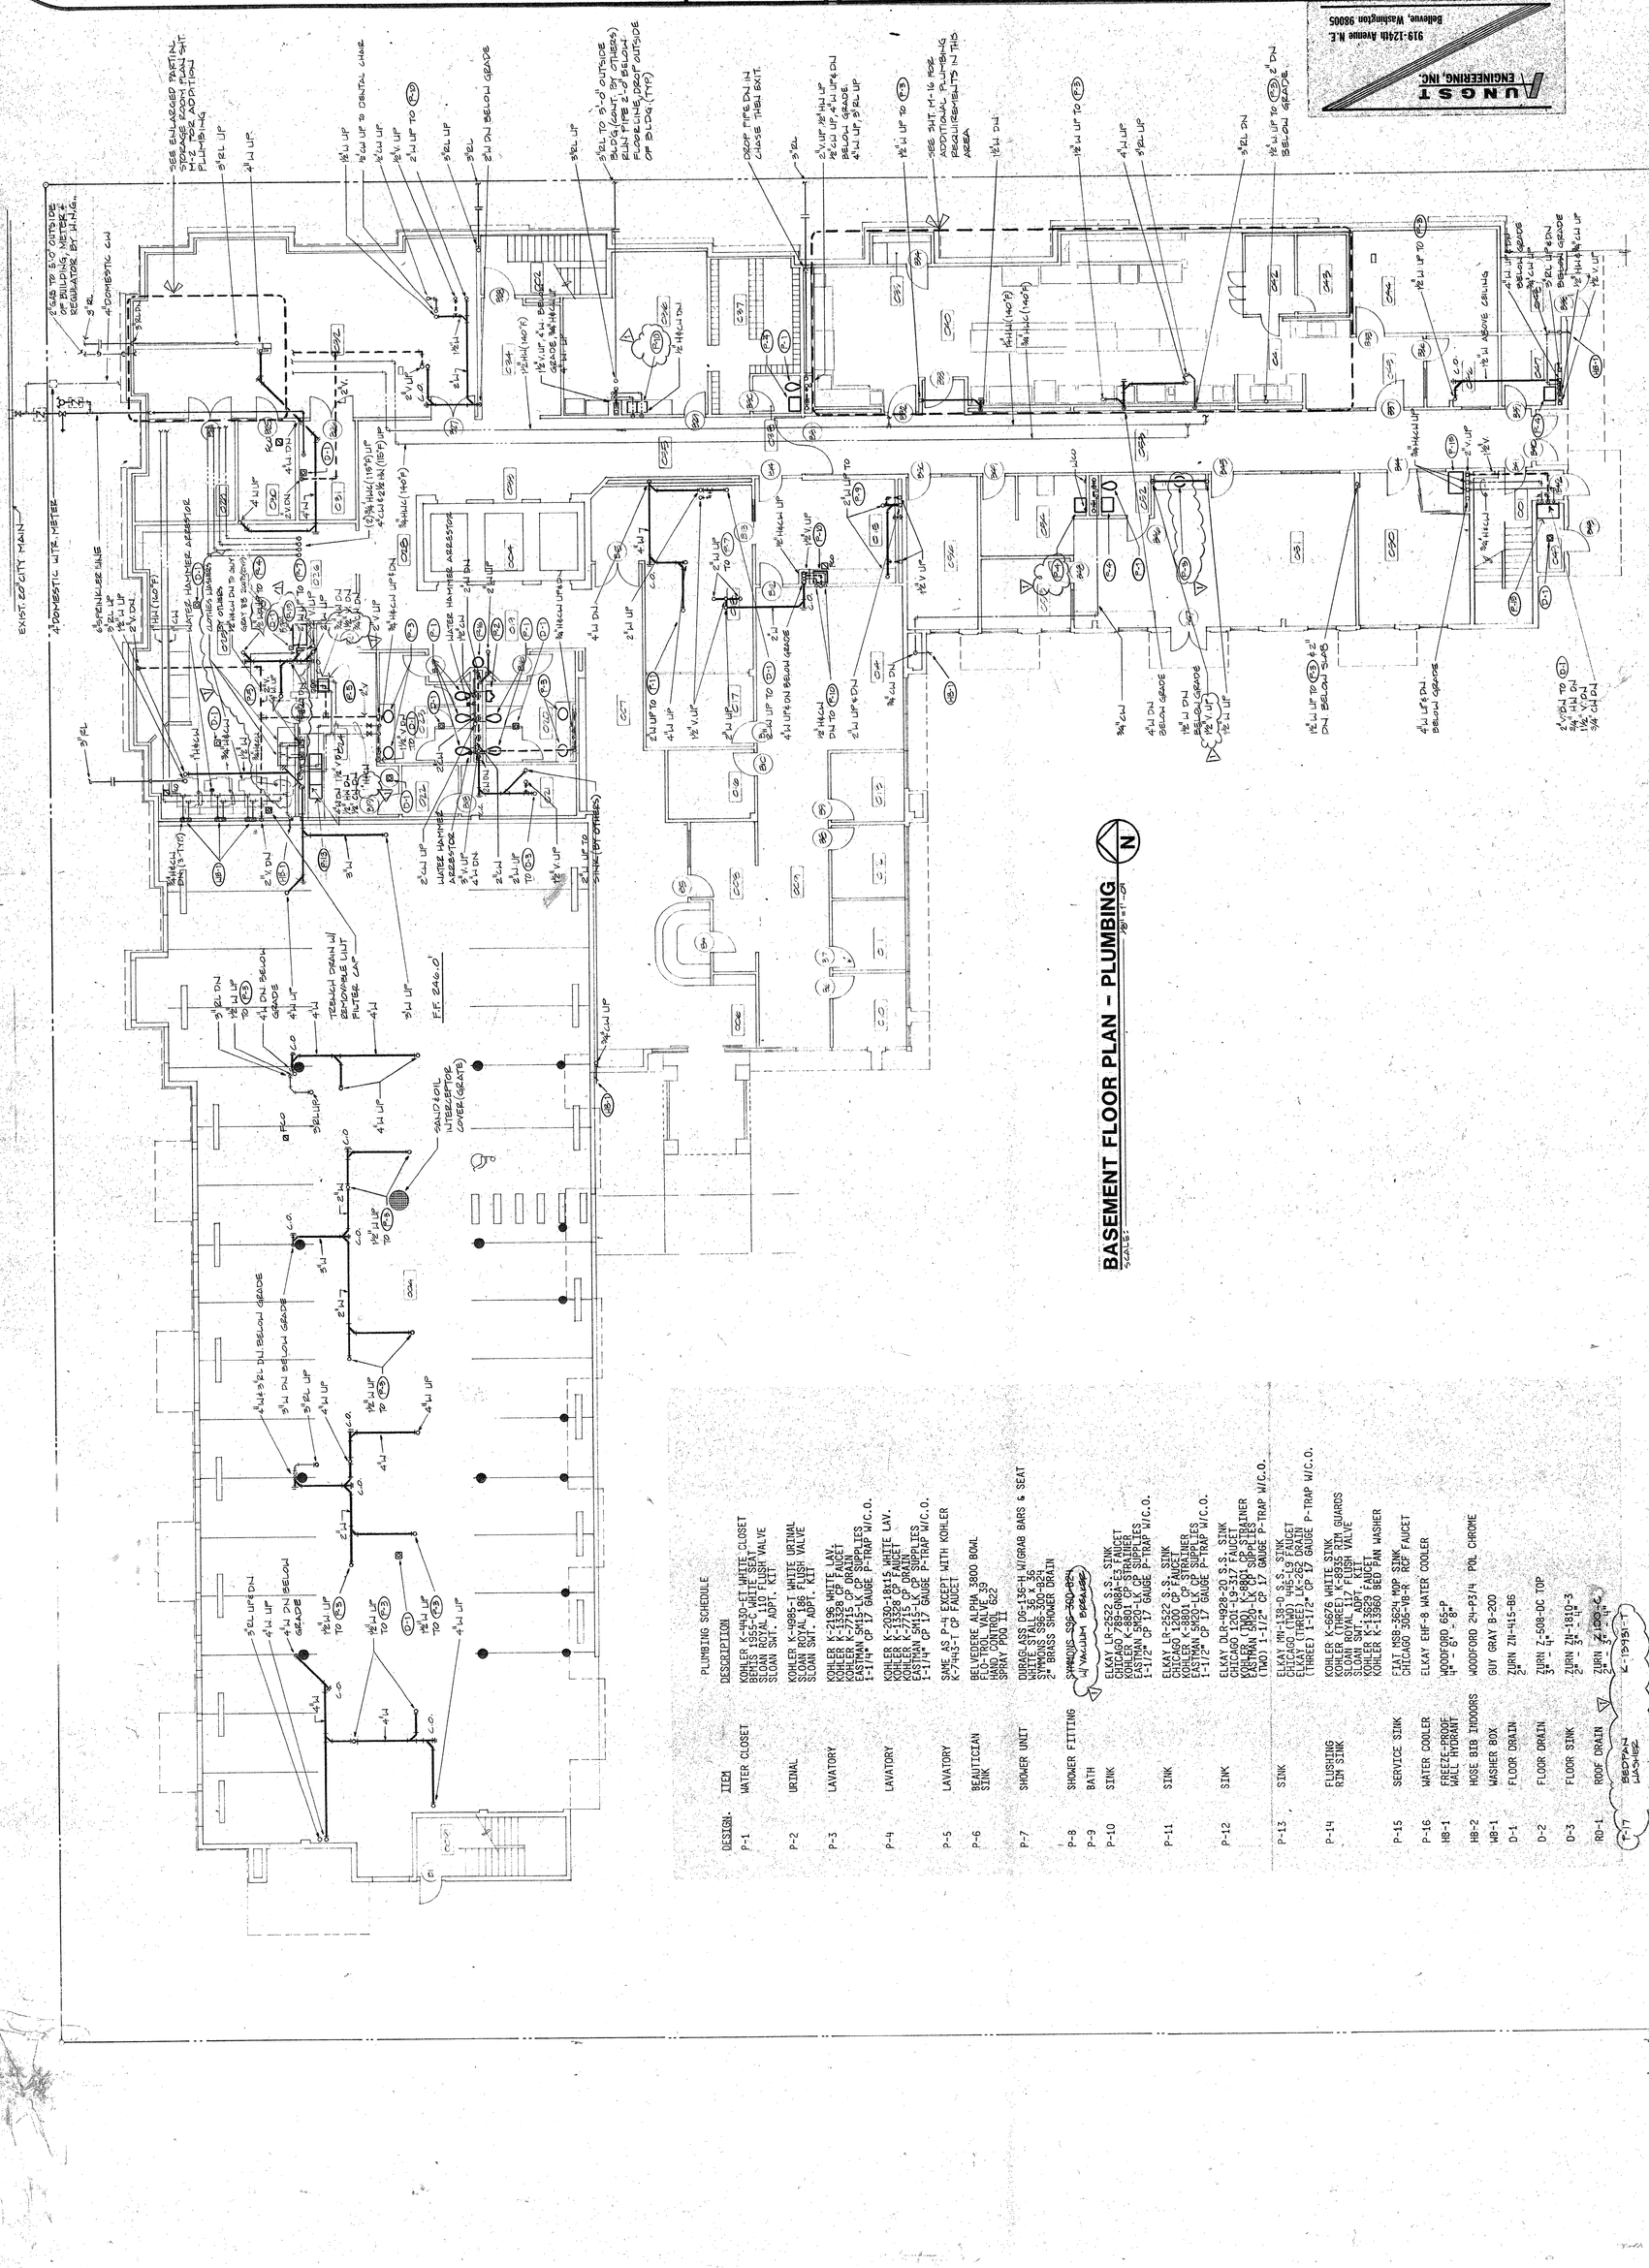
EXIST 6D CITY MAIN
4" DOMESTIC WTR. METER
3/4" HWH (140°F)
3/4" HW UP
3/4" HW DN
3/4" HW UP TO (E-3)
